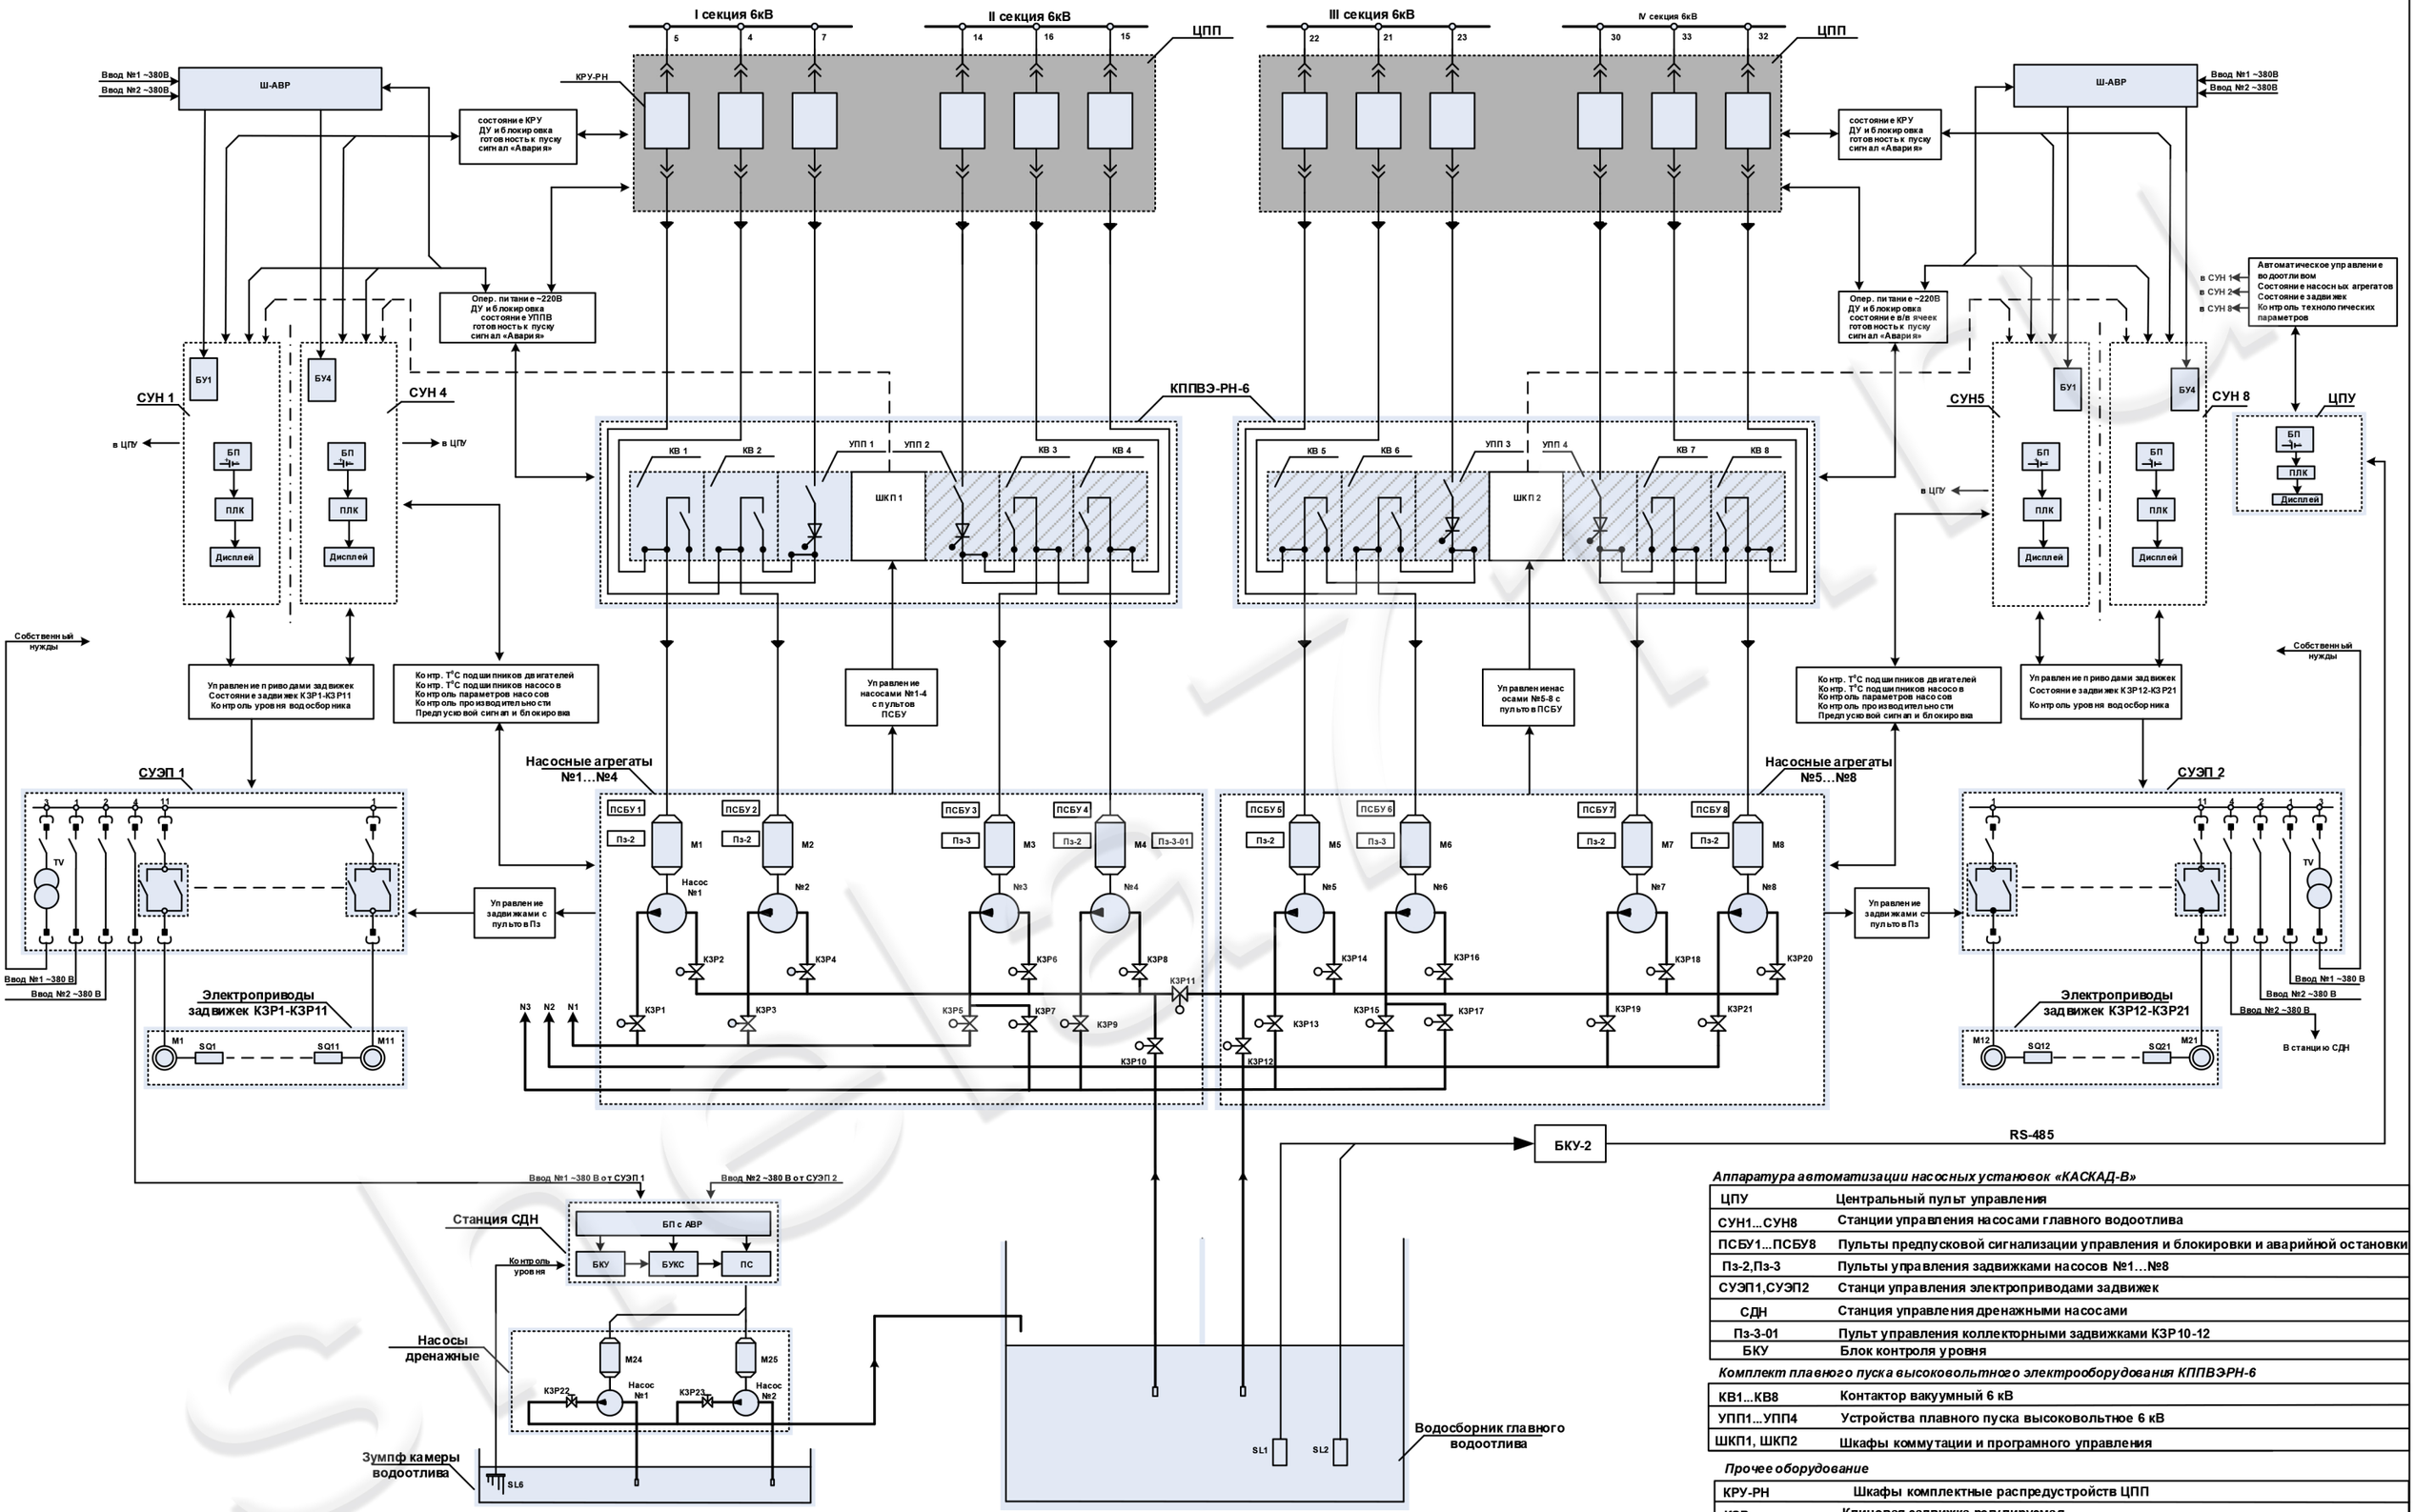

Аппаратура автоматизации насосных установок «КАСКАД-В»

ЦПУ	Центральный пульт управления
СУН1…СУН8	Станции управления насосами главного водоотлива
ПСБУ1…ПСБУ8	Пульты предпусковой сигнализации управления и блокировки и аварийной остановки
Пз-2,Пз-3	Пульты управления задвижками насосов №1…№8
СУЭП1,СУЭП2	Станции управления электроприводами задвижек
СДН	Станция управления дренажными насосами
Пз-3-01	Пульт управления коллекторными задвижками КЗР10-12
БКУ	Блок контроля уровня

Комплект плавного пуска высоковольтного электрооборудования КППВЭРН-6

КВ1…КВ8	Контактор вакуумный 6 кВ
УПП1…УПП4	Устройства плавного пуска высоковольтное 6 кВ
ШКП1, ШКП2	Шкафы коммутации и программного управления

Прочее оборудование

КРУ-РН	Шкафы комплектные распредустройств ЦПП
КЗР	Клиновая задвижка регулируемая

Примечание:
Пульты управления ПСБУ и пульты задвижек ПЗ могут входить в состав станции СУН

Изм.	Лист	№ документа	Подпись	Дата	Автоматизированная система насосной главного водоотлива со схемой плавного пуска
Разработал					КП 20.01.000.ЭЗ
Проверил					
Т.контр					Типовой проект
					Аппаратура автоматизации АСУВ в комплекте с КППВЭ-РН
					Стадия: — / Лист: 1 / Листов: 1
Н.контр					Схема функциональная насосной главного водоотлива
Утвердил					ООО «ПП ШЭПА»