		I с.ш. – 6 кВ									II с.ш. – 6 кВ						
Номинальное напряжение, кВ	6																
Номинальный ток сборных шин, А	____																
Сечение сборных шин, мм	____																
Материал сборных шин, Cu/Al	Cu																
Схема первичных соединений		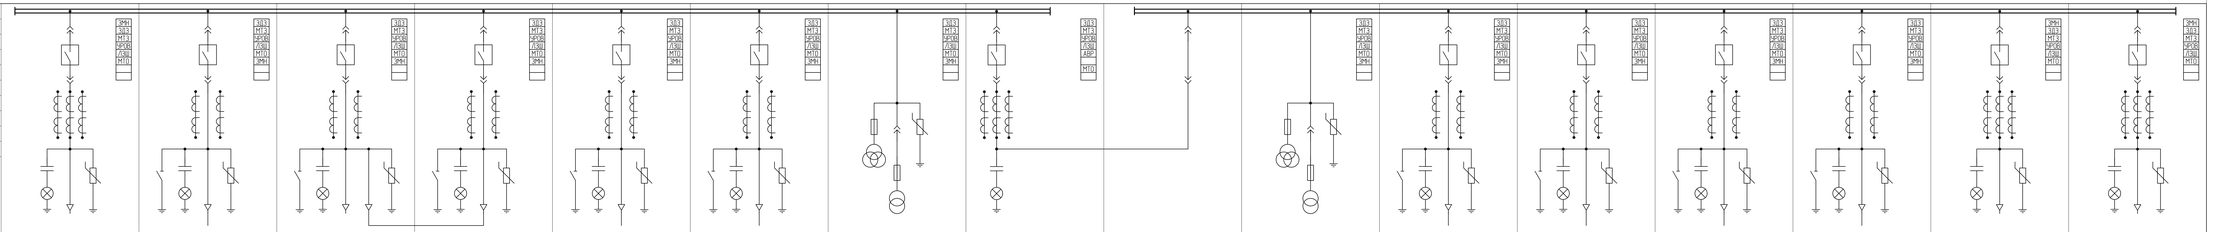															
Номер шкафа/камеры по плану		1	2	3	4	5	6	7	8	9	10	11	12	13	14	15	16
Назначение шкафа/камеры		Ввод №1	Резерв	Линия	Линия	Линия	Линия	ТН-1 + ТСН-1	Секционный выключатель	Секционный разъединитель	ТН-2 + ТСН-2	Линия	Линия	Линия	Резерв	Ввод №3	Ввод №2
Обозначение шкафа/камеры		КРУ-6-ВВ-ВГ-____/____	КРУ-6-ВВ-ОГ-____/____	КРУ-6-ВВ-ОГ-____/____	КРУ-6-ВВ-ОГ-____/____	КРУ-6-ВВ-ОГ-____/____	КРУ-6-ВВ-ОГ-____/____	КРУ-6-ВВ-ТН+ТСН-____/____	КРУ-6-ВВ-СГ-____/____	КРУ-6-ВВ-СР-____	КРУ-6-ВВ-ТН+ТСН-____/____	КРУ-6-ВВ-ОГ-____/____	КРУ-6-ВВ-ОГ-____/____	КРУ-6-ВВ-ОГ-____/____	КРУ-6-ВВ-ОГ-____/____	КРУ-6-ВВ-ВГ-____/____	КРУ-6-ВВ-ВГ-____/____
Выключатель высоковольтный		VF12-M-10-20-A-____	VF12-M-10-20-A-____	VF12-M-10-20-A-____	VF12-M-10-20-A-____	VF12-M-10-20-A-____	VF12-M-10-20-A-____	VF12-M-10-20-A-____	VF12-M-10-20-A-____	–	VF12-M-10-20-A-____	VF12-M-10-20-A-____	VF12-M-10-20-A-____	VF12-M-10-20-A-____	VF12-M-10-20-A-____	VF12-M-10-20-A-____	VF12-M-10-20-A-____
Тип привода		моторно-пружинный	моторно-пружинный	моторно-пружинный	моторно-пружинный	моторно-пружинный	моторно-пружинный	моторно-пружинный	моторно-пружинный	моторно-пружинный	моторно-пружинный	моторно-пружинный	моторно-пружинный	моторно-пружинный	моторно-пружинный	моторно-пружинный	моторно-пружинный
Тип тележки аппаратной, ручная/моторизированная		M	M	M	M	M	M	M	M	P	M	M	M	M	M	M	M
Трансформатор тока, тип, коэф. трансформации		ТО/К-10, 0,5/10P, ____/5	ТО/К-10, 0,5/10P, ____/5	ТО/К-10, 0,5/10P, ____/5	ТО/К-10, 0,5/10P, ____/5	ТО/К-10, 0,5/10P, ____/5	ТО/К-10, 0,5/10P, ____/5	–	ТО/К-10, 0,5/10P, ____/5	–	–	ТО/К-10, 0,5/10P, ____/5	ТО/К-10, 0,5/10P, ____/5	ТО/К-10, 0,5/10P, ____/5	ТО/К-10, 0,5/10P, ____/5	ТО/К-10, 0,5/10P, ____/5	ТО/К-10, 0,5/10P, ____/5
Прибор коммерческого учета, тип		–	–	–	–	–	–	–	–	–	–	–	–	–	–	–	–
Номинальное напряжение цепей управления		~220/~24 В	~220/~24 В	~220/~24 В	~220/~24 В	~220/~24 В	~220/~24 В	~220/~24 В	~220/~24 В	–	~220/~24 В	~220/~24 В	~220/~24 В	~220/~24 В	~220/~24 В	~220/~24 В	~220/~24 В
Реле контроля и управления		Sepam 1000+ S41	Sepam 1000+ S41	Sepam 1000+ S41	Sepam 1000+ S41	Sepam 1000+ S41	Sepam 1000+ S41	–	Sepam 1000+ S41	–	–	Sepam 1000+ S41	Sepam 1000+ S41	Sepam 1000+ S41	Sepam 1000+ S41	Sepam 1000+ S41	Sepam 1000+ S41
Дополнительно	ЗДЗ	+	+	+	+	+	+	+	+	+	+	+	+	+	+	+	+
	ИВ	+	+	+	+	+	+	+	+	+	+	+	+	+	+	+	+
Тип устройства дуговой защиты		VAMP 120 Schneider Electric	VAMP 120 Schneider Electric	VAMP 120 Schneider Electric	VAMP 120 Schneider Electric	VAMP 120 Schneider Electric	VAMP 120 Schneider Electric	VAMP 120 Schneider Electric	VAMP 120 Schneider Electric	–	VAMP 120 Schneider Electric	VAMP 120 Schneider Electric	VAMP 120 Schneider Electric	VAMP 120 Schneider Electric	VAMP 120 Schneider Electric	VAMP 120 Schneider Electric	VAMP 120 Schneider Electric
Трансформатор напряжения		–	–	–	–	–	–	3хЗНОЛ/П-6	–	–	3хЗНОЛ/П-6	–	–	–	–	–	–
Мощность трансформатора собственных нужд, кВА		–	–	–	–	–	–	25 кВА	–	–	25 кВА	–	–	–	–	–	–
Ограничитель перенапряжения		ОПН-РТ/TEL-6/7,2	ОПН-РТ/TEL-6/7,2	ОПН-РТ/TEL-6/7,2	ОПН-РТ/TEL-6/7,2	ОПН-РТ/TEL-6/7,2	ОПН-РТ/TEL-6/7,2	ОПН-РТ/TEL-6/7,2	–	–	ОПН-РТ/TEL-6/7,2	ОПН-РТ/TEL-6/7,2	ОПН-РТ/TEL-6/7,2	ОПН-РТ/TEL-6/7,2	ОПН-РТ/TEL-6/7,2	ОПН-РТ/TEL-6/7,2	ОПН-РТ/TEL-6/7,2
Трансформатор тока нулевой последовательности		–	–	–	–	–	–	–	–	–	–	–	–	–	–	–	–
Блок предварительного контроля изоляции БКИ-6		–	–	–	–	–	–	–	–	–	–	–	–	–	–	–	–
Тип заземлителя, ручной/моторизированный		M	M	M	M	M	M	M	M	P	M	M	M	M	M	M	M
Телесигнализация и телеуправление (ТС и ТУ)		+	+	+	+	+	+	+	+	+	+	+	+	+	+	+	+
Мощность конденсаторной батареи, кВАр		–	–	–	–	–	–	–	–	–	–	–	–	–	–	–	–
Обогрев шкафа, ручной/автоматический		P	P	P	P	P	P	P	P	P	P	P	P	P	P	P	P
Наименование объекта																	
Заказчик и его адрес																	
Проектная организация и ее адрес																	

РК – прибор учета
АВР – автоматическое включение резерва
ЗДЗ – защита от дуговых замыканий
ЗМН – защита от минимального напряжения
ИВ – индикатор высоковольтный

ЛЗШ – логическая защита шин
МТЗ – максимальная токовая защита
МТО – максимальная токовая отсечка
ОЗЗ – защита от однофазных замыканий на землю
УРОВ – устройство резервирования отказа выключателя

Согласовано: _____

Изм.	Лист	№ докум.	Подп.	Дата	Постоянная ЦТП с трансф. №3 разр. -4,25 м Комплектное распределительное устройство РЧ-6 кВ	Лит.	Масса	Масштаб
Разраб.								1:10
Пров.								
Н.контр.						Лист	Листов	1
Утв.					Опросный лист	ООО "ТП ШЭЛА"		

Перв. примен.
Справ. №
Подп. и дата
Инв. № дубл.
Взам. инв. №
Подп. и дата
Инв. № подл.